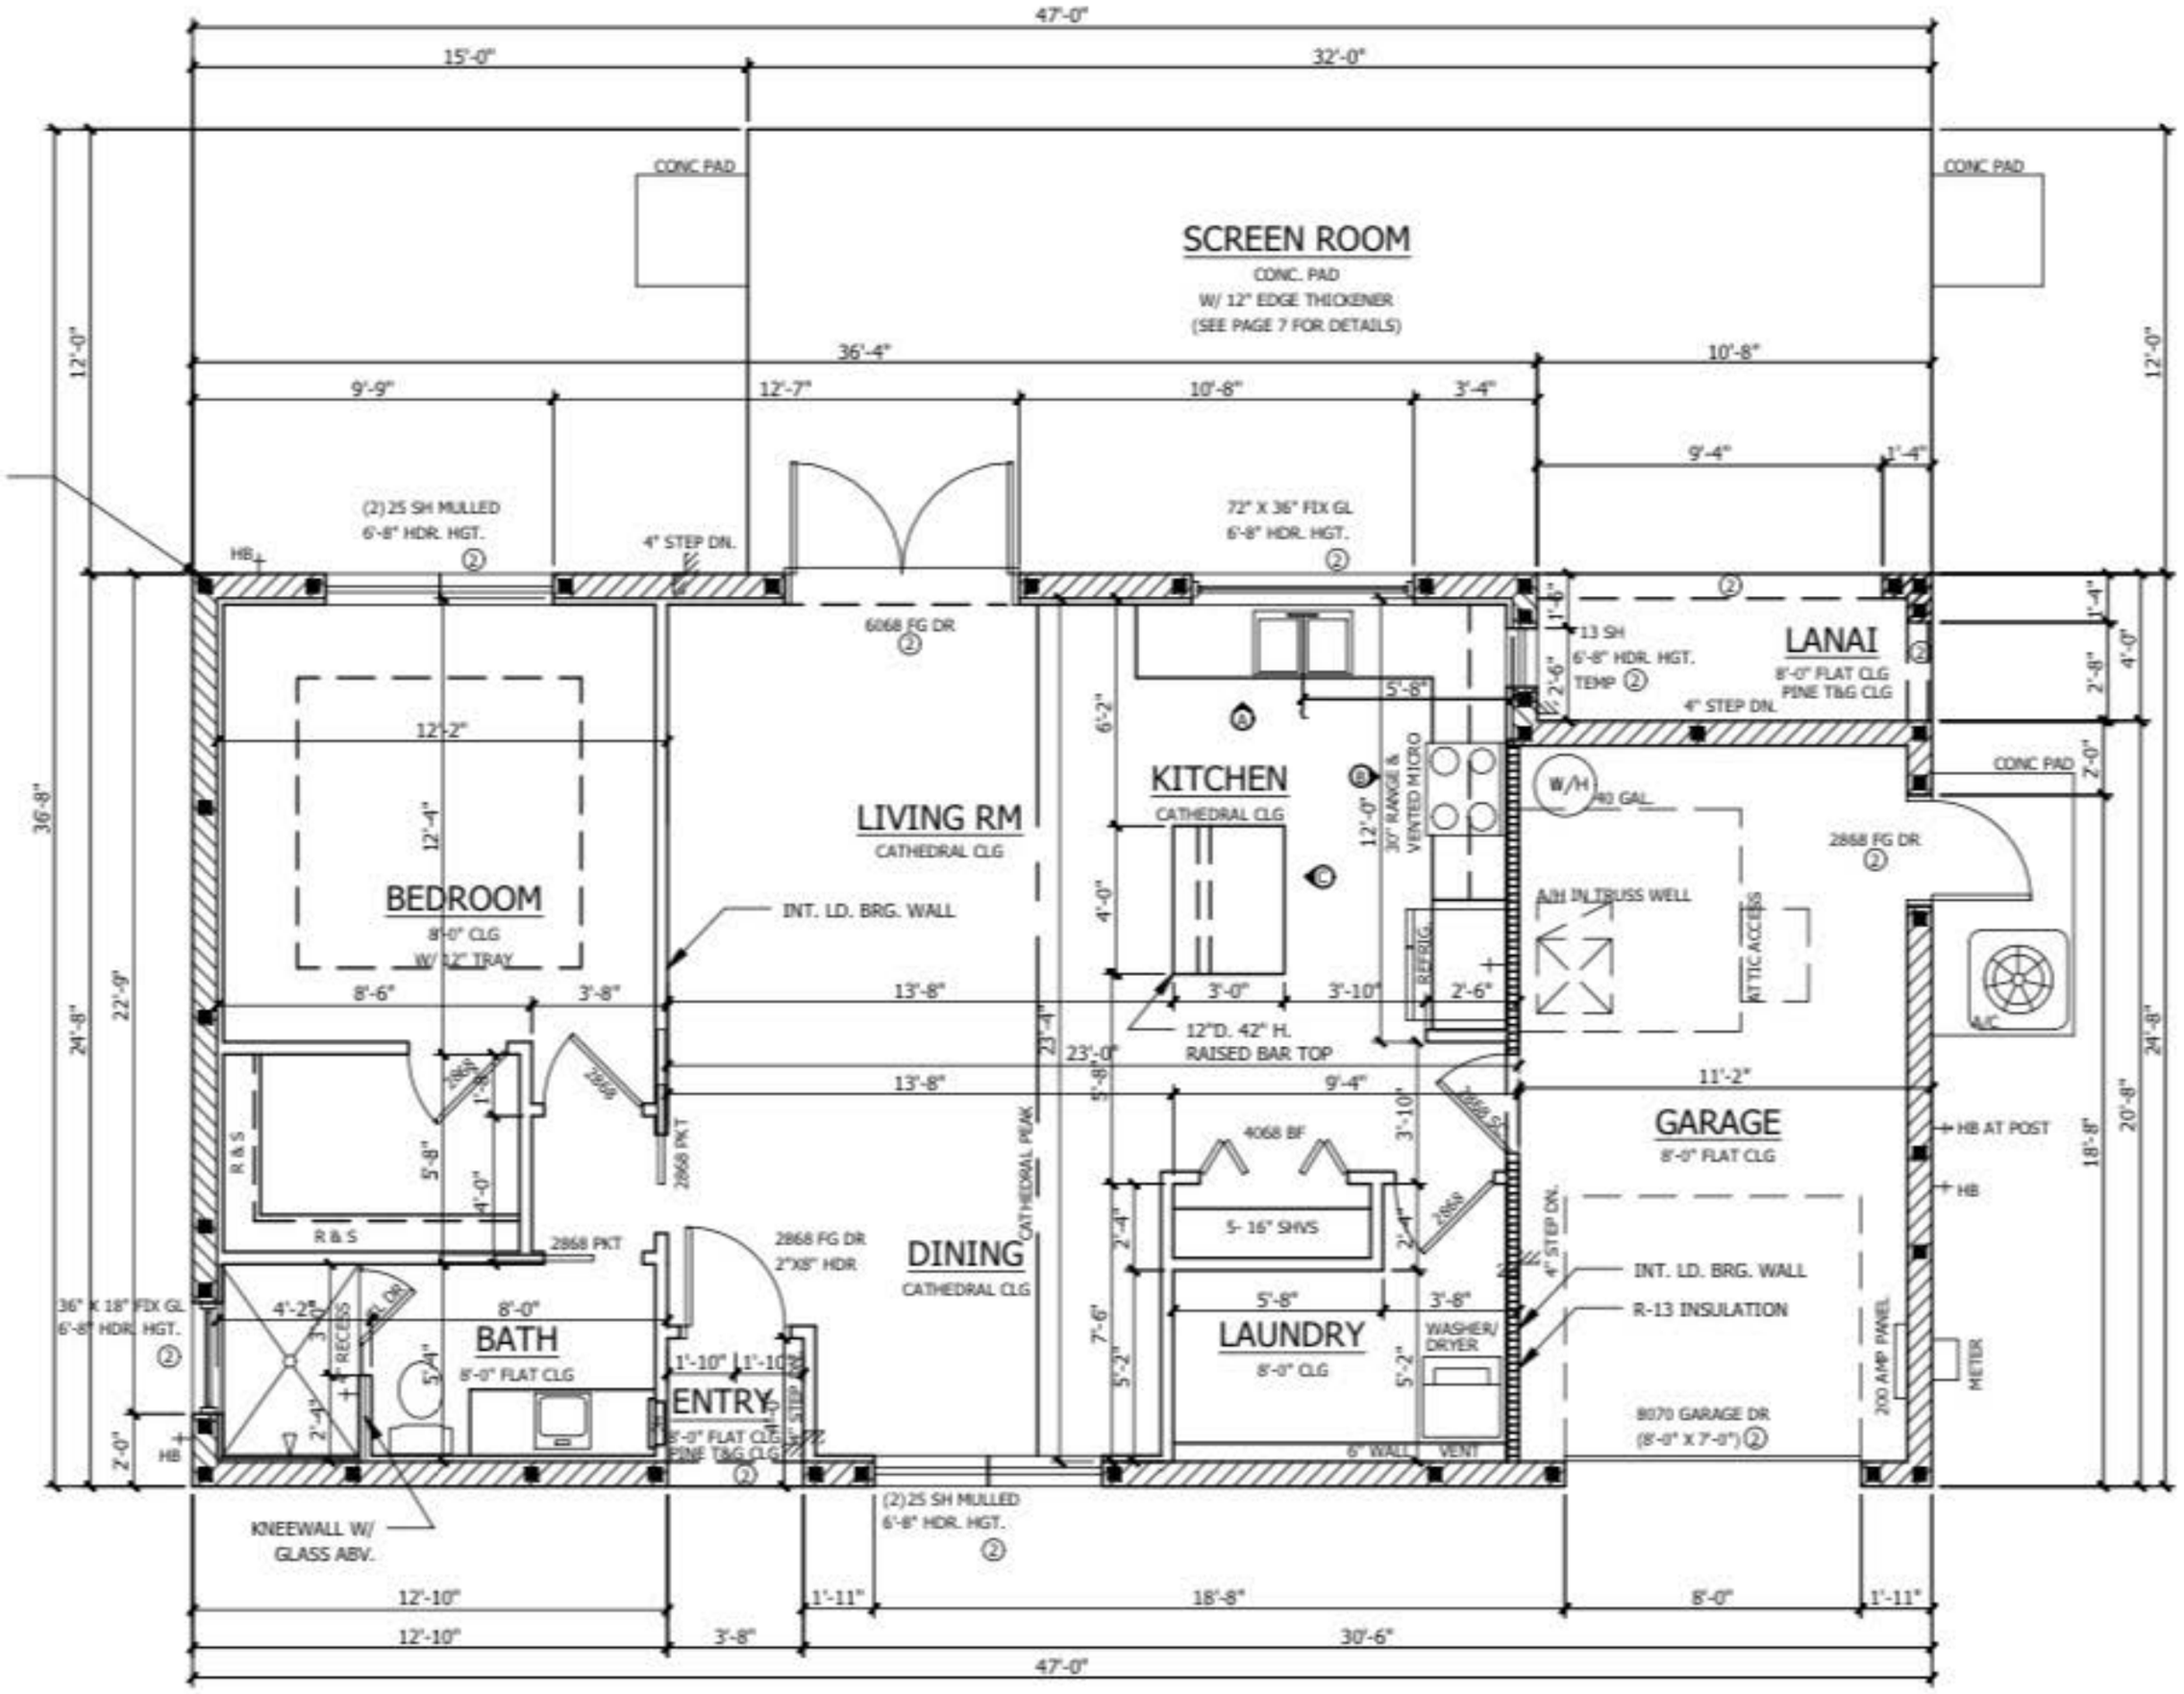

47'-0"
15'-0"
32'-0"
CONC PAD
CONC PAD
SCREEN ROOM
CONC. PAD
W/ 12" EDGE THICKENER
(SEE PAGE 7 FOR DETAILS)
36'-4"
10'-8"
9'-9"
12'-7"
10'-8"
3'-4"
9'-4"
1'-4"
12'-0"
12'-0"
(2) 25 SH MULLED
6'-8" HDR. HGT.
4" STEP DN.
72" X 36" FIX GL
6'-8" HDR. HGT.
HB
6068 FG DR
13 SH
6'-8" HDR. HGT.
TEMP
LANAI
8'-0" FLAT CLG
PINE T&G CLG
4" STEP DN.
CONC PAD
12'-2"
12'-4"
BEDROOM
8'-0" CLG
W/ 12" TRAY
LIVING RM
CATHEDRAL CLG
KITCHEN
CATHEDRAL CLG
30" RANGE & VENTED MICRO
W/H
40 GAL.
2868 FG DR
A/H IN TRUSS WELL
ATTIC ACCESS
INT. LD. BRG. WALL
REFRIG.
12"D. 42" H.
RAISED BAR TOP
8'-6"
3'-8"
13'-8"
3'-0"
3'-10"
2'-6"
23'-0"
13'-8"
9'-4"
11'-2"
GARAGE
8'-0" FLAT CLG
HB AT POST
HB
4068 BF
5- 16" SHVS
R & S
R & S
2868 PKT
2868 PKT
2868 FG DR
2"X8" HDR
DINING
CATHEDRAL CLG
CATHEDRAL PEAK
4" STEP DN.
INT. LD. BRG. WALL
R-13 INSULATION
36" X 18" FIX GL
6'-8" HDR. HGT.
4'-2"
8'-0"
BATH
8'-0" FLAT CLG
ENTRY
8'-0" FLAT CLG
PINE T&G CLG
LAUNDRY
8'-0" CLG
WASHER/
DRYER
200 AMP PANEL
METER
8070 GARAGE DR
(8'-0" X 7'-0")
6" WALL
VENT
HB
KNEEWALL W/
GLASS ABV.
(2) 25 SH MULLED
6'-8" HDR. HGT.
12'-10"
1'-11"
18'-8"
8'-0"
1'-11"
12'-10"
3'-8"
30'-6"
47'-0"
36'-8"
24'-8"
22'-9"
18'-8"
20'-8"
24'-8"